

technische lijst theater Thalia

lijsttheater

PODIUM

toneelopening

breedte: 1040 cm tussen vaste manteaux

hoogte: 400 cm tot onderkant portaal(fries)

speelvlak

breedte: 1100 cm

diepte: 1140 cm (inclusief 240 cm voortoneel)

werkruimte voor decor: 1100 cm breed, 1140 cm diep, 400 cm hoog
geen orkestbak / souffleursruimte onder luik centraal op voortoneel

zijtoneel

over de gehele diepte van het speelvlak links en rechts: 260 cm breed

doek en afstopping

rood voordoek, handbediend d.m.v. katrolsysteem

zwart tussendoek, handbediend d.m.v. katrolsysteem

ecru achterdoek op gordijnrail, handgeschoven

zijzwart en zwarte poten op roedes

toneelvloer

hardhout (het is niet toegestaan in vloer te schroeven of te spijkeren)

zwarte balletvloer op verzoek

kleedkamers

twee kleedkamers met toiletten en dames- & herendouches

PUBLIEKSRUIMTE

360 zitplaatsen in de theaterzaal

140 zitplaatsen op het balkon

balkon

hoogte vanaf podium tot onderkant balkon: 300 cm

hoogte van zaalvloer tot balkonrand: 326 cm

hoogte balkon vanaf ballustrade: 64 cm

NB. vanaf het balkon is het gehele podium te overzien tot onder de friezen

LICHT

grid

8 vaste bars + 500 cm boven speelvloer
2 vaste lichtbars boven balkon links & rechts
3 zijtrussen links en 3 zijtrussen rechts

dimmers

2 dimmerkringen van 12 aansluitingen (1000W)
4 dimmerkringen van 4 aansluitingen (500W)

lichttafel

Leviton MC 7024 Memory Light Controller / DMX gestuurd

lichtarmaturen

48 x PAR 64 / 1000W / wide, narrow, very narrow

GELUID

Gegevens op aanvraag.

CONTACT

publieksingang

Dr. J. F. Nassylaan 4
Paramaribo

artiesteningang

Henck Arronstraat 109

directie


de heer G. Hagens
tel 088 90 648
thalia@sr.net

techniek


de heer R. Goedar
tel 085 38 547

administratie


mevr S. Kalpoe
tel 47 28 12 / 42 48 00

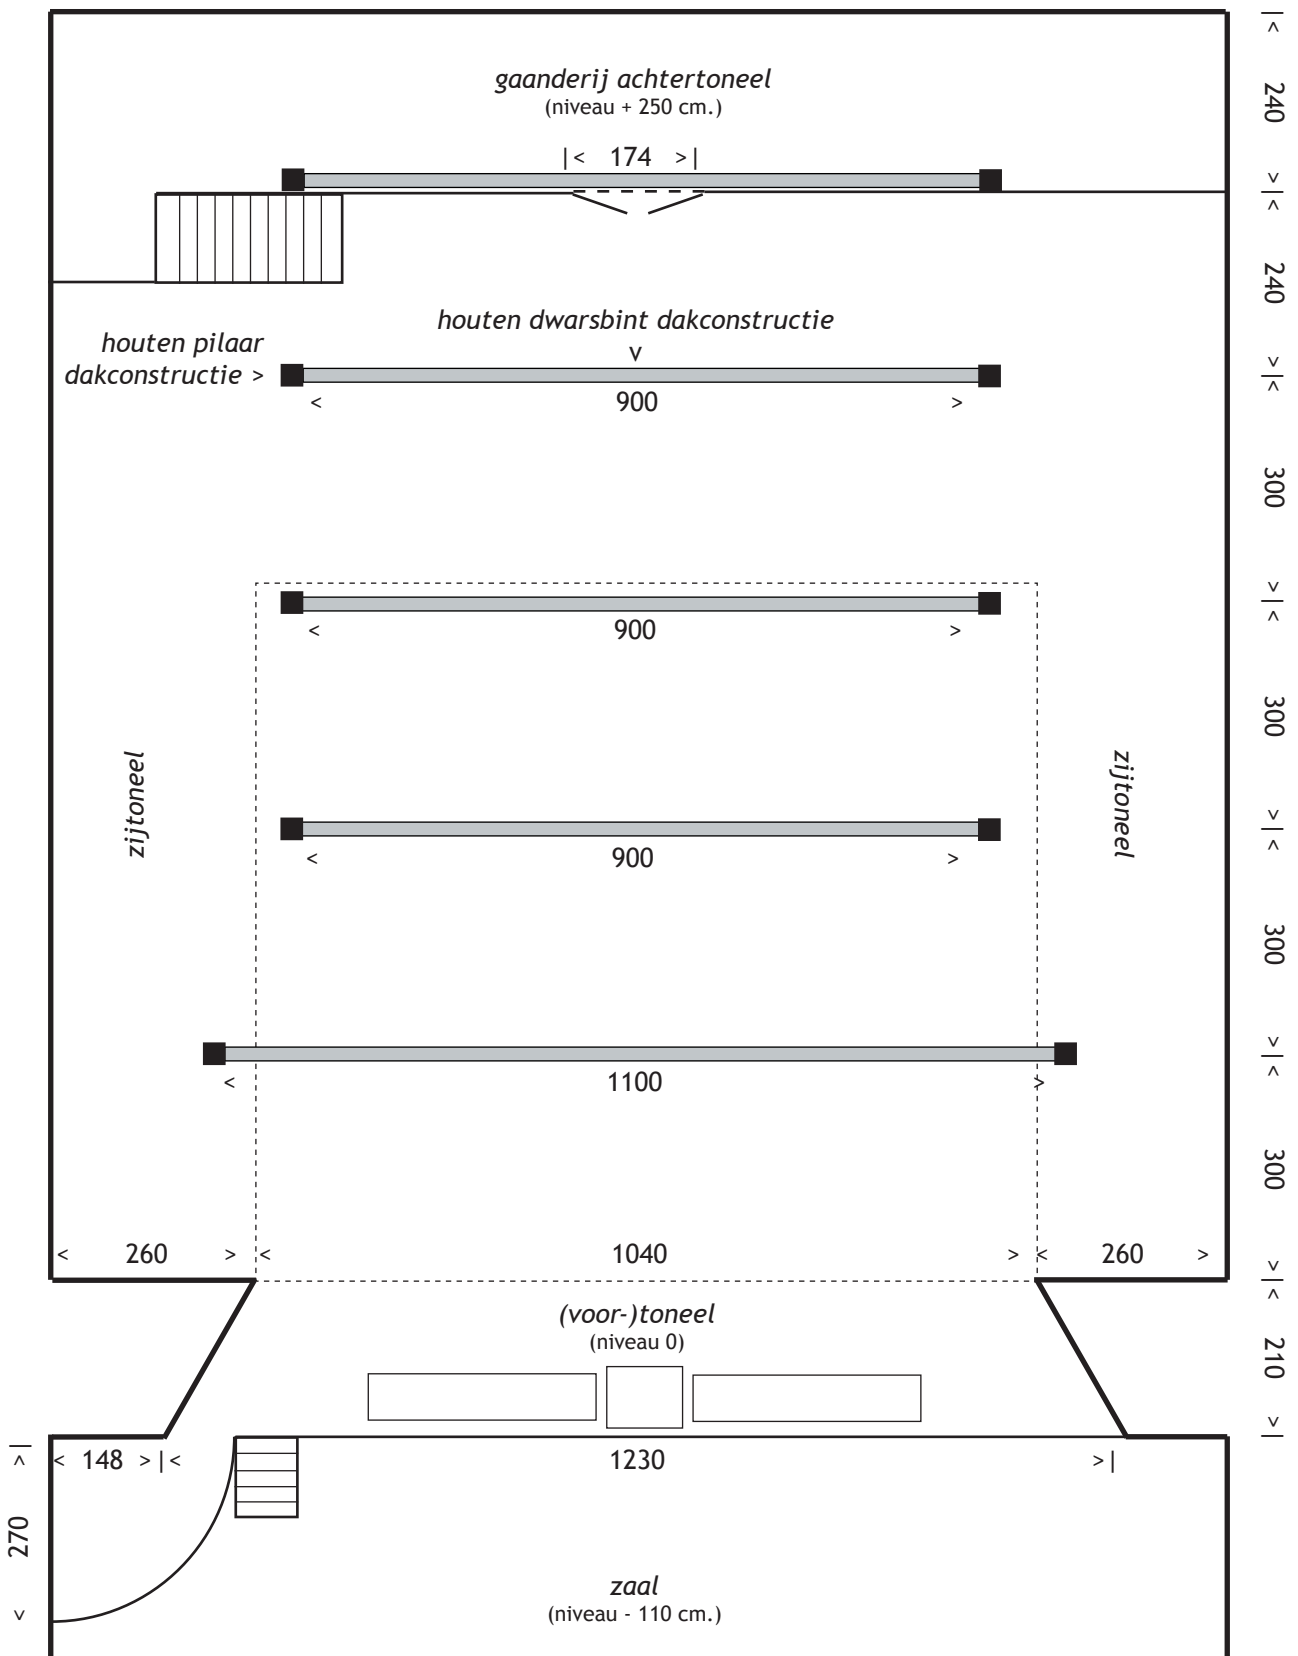


theater Thalia
 bovenaanzicht toneel / algemeen
 afmetingen in cm.
 schaal 1: 100

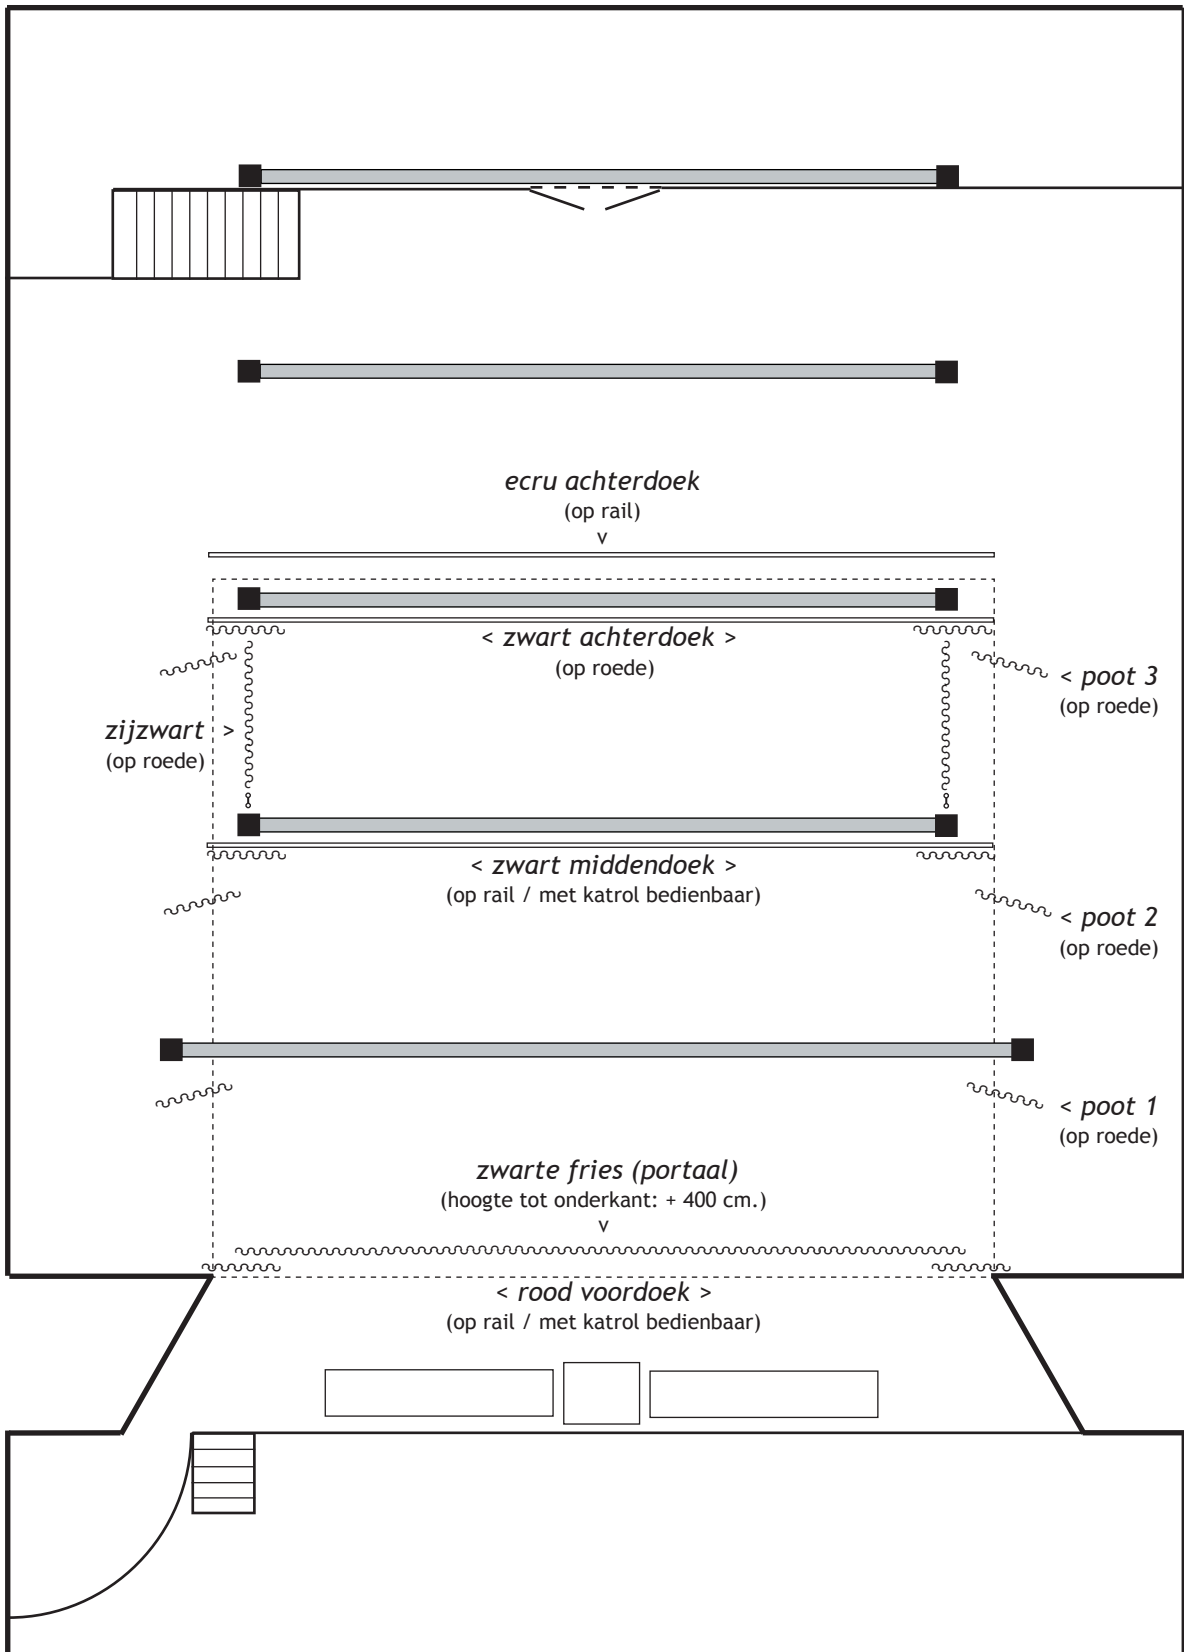


theater Thalia
 bovenaanzicht toneel / afstopping
 afmetingen in cm.
 schaal 1: 100

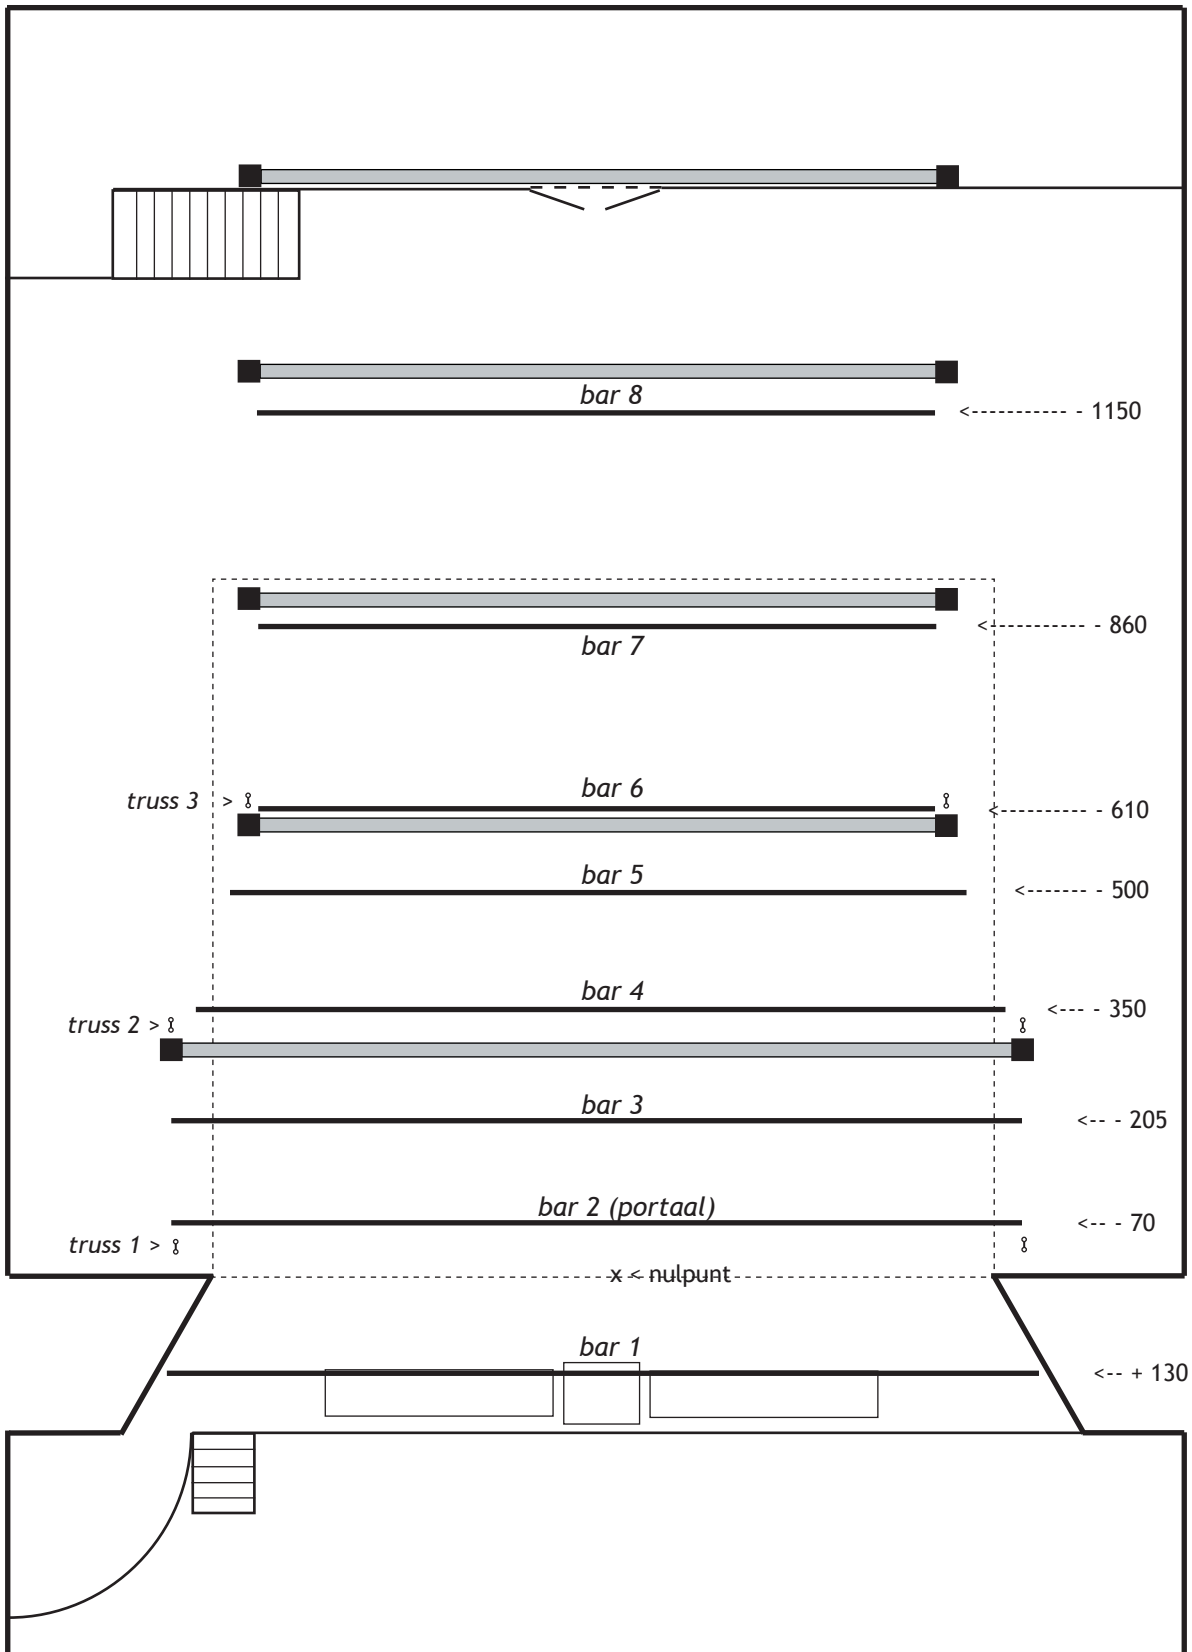

theater Thalia
 bovenaanzicht toneel / lichtgrid (vaste bars)
 afmetingen in cm.
 schaal 1: 100
 niet op plattegrond: 2 bars boven balkons links & rechts

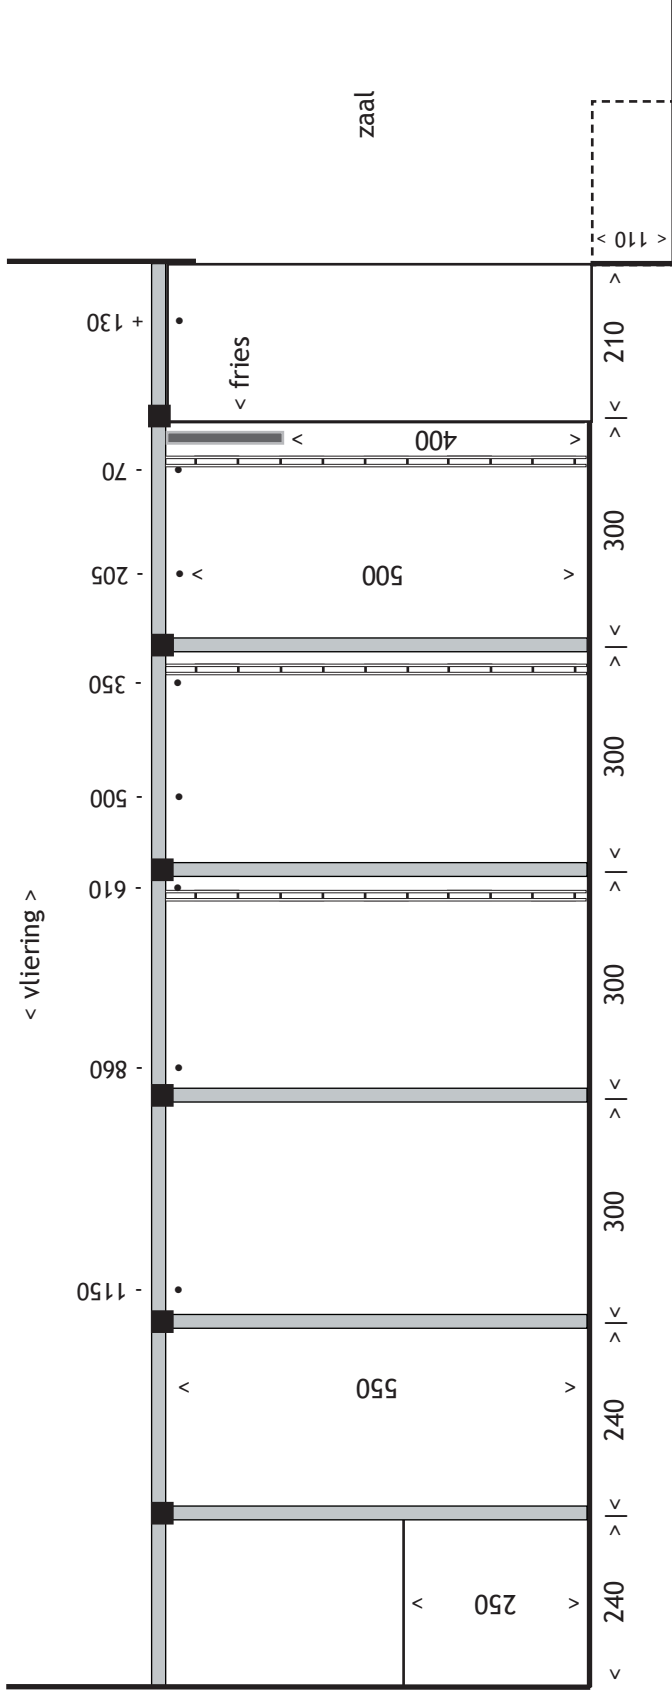

theater Thalia
 dwarsdoorsnede toneel
 zijtrussen en bars
 afmetingen in cm.
 schaal 1: 100

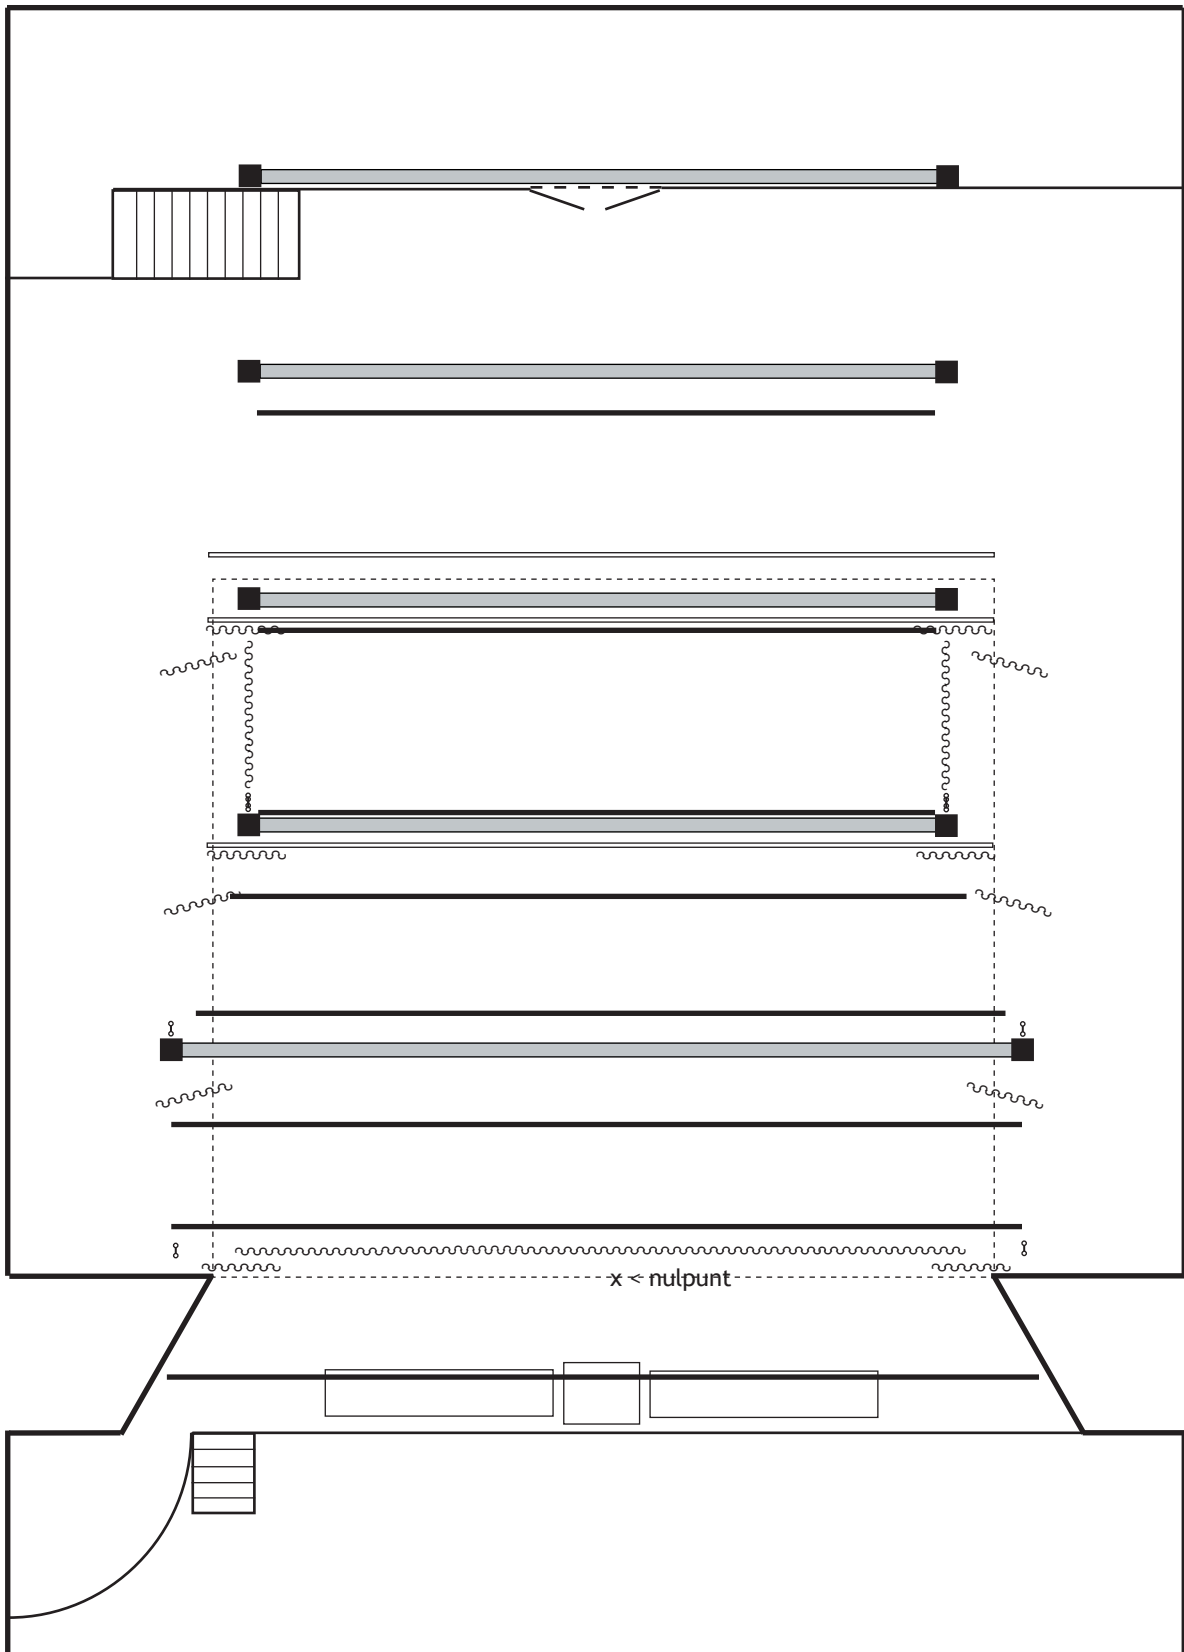

theater Thalia
 bovenaanzicht toneel / afstopping & trekkenplan
 afmetingen in cm.
 schaal 1: 100



Blik op de zaal vanaf het toneel.



Blik op het toneel met werklucht aan vanaf het balkon.