



CENTRE DE SENSIBILISATION ET D'INFORMATION SUR LES DEMARCHES HQE

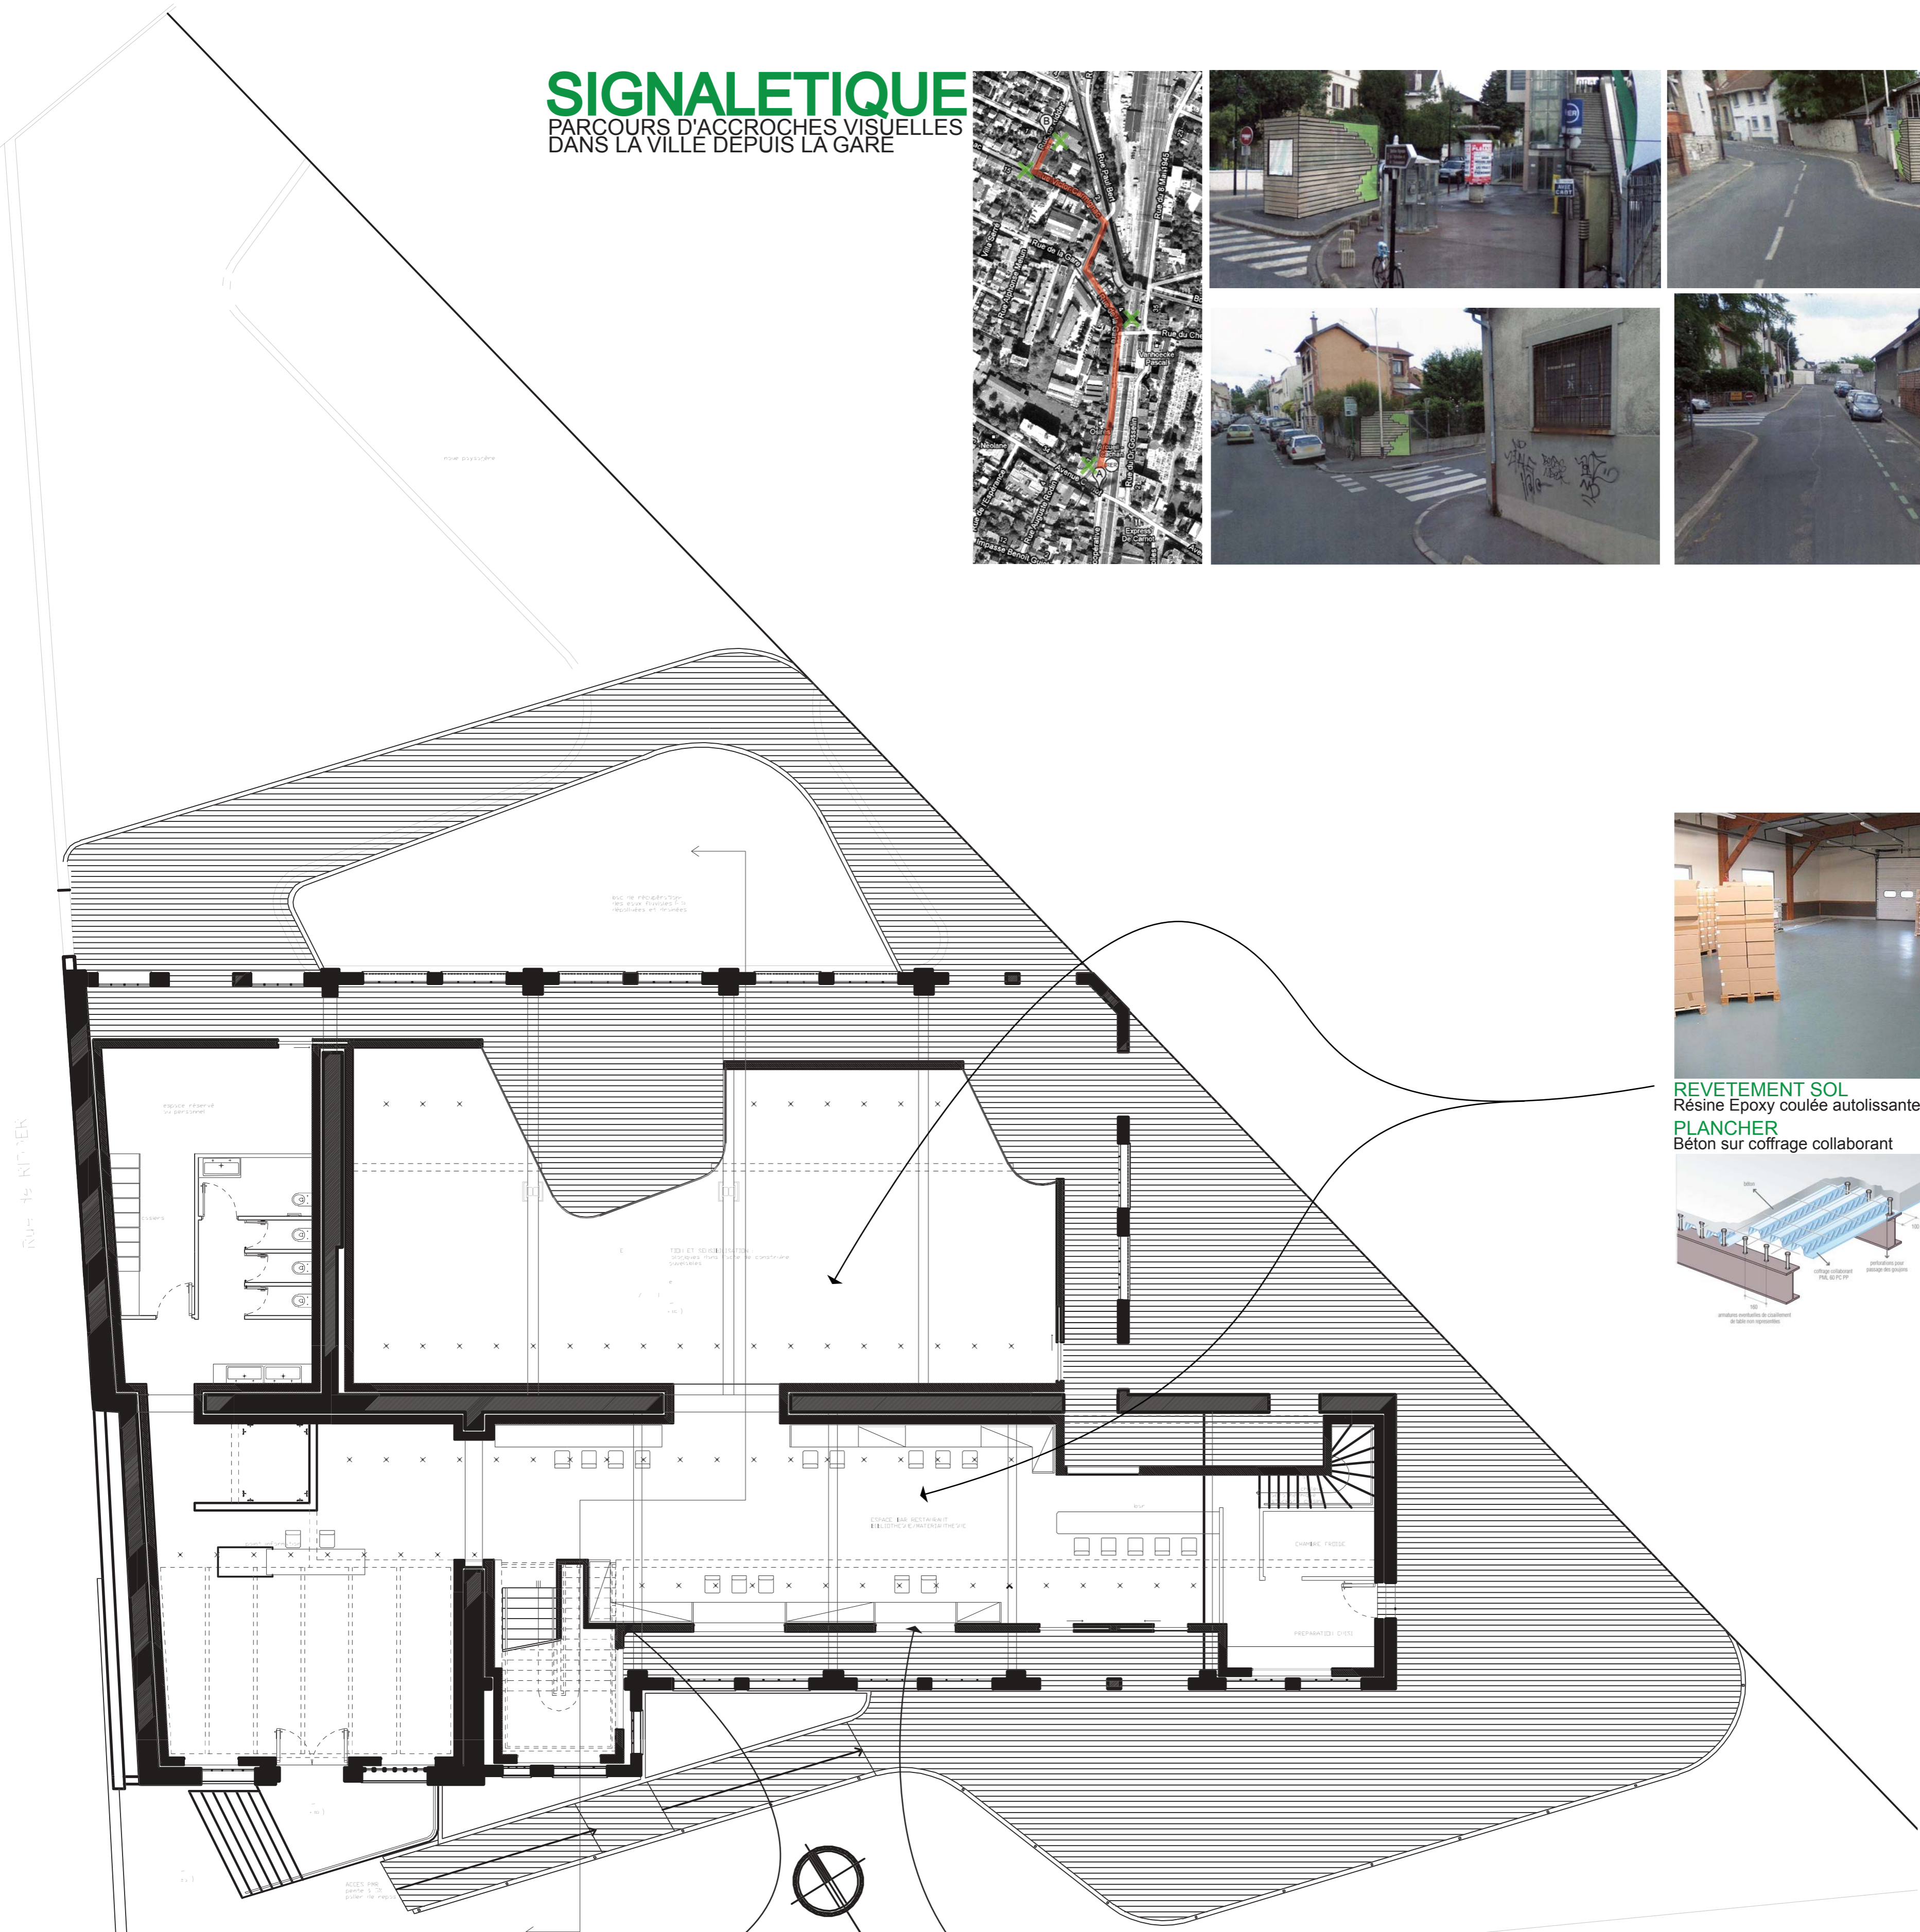


SIGNALETIQUE

PARCOURS D'ACCROCHES VISUELLES DANS LA VILLE DEPUIS LA GARE

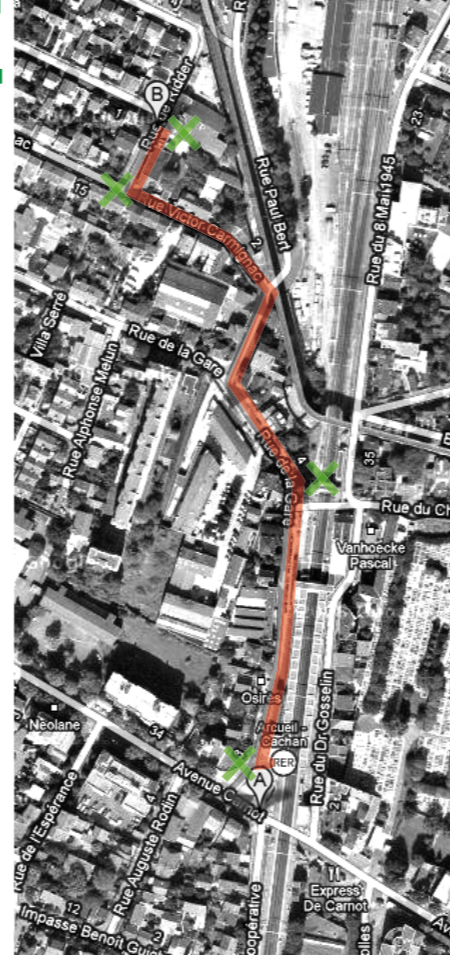

REVETEMENT SOL
Résine Epoxy coulée autoémissante

PLANCHER
Béton sur coffrage collaborant

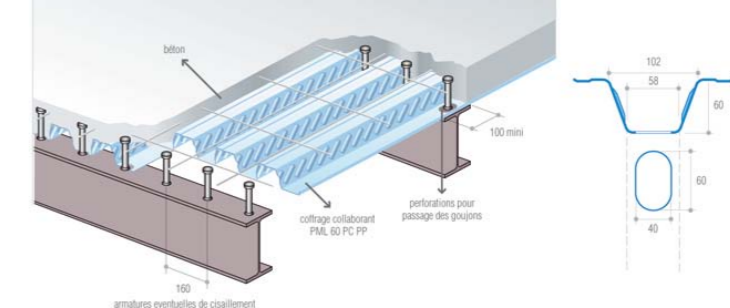

MURS
Brique Monomur mince et isolant

THERMIE
Pompe à chaleur aérothermique
Chauffage au sol/climatisation
Alimenté par énergie solaire



FENETRES
Triple vitrage au gaz argon

